

DOSTĘPNOŚĆ ARCHITEKTONICZNA BUDYNKÓW W WOJEWÓDZKIM SAMODZIELNYM ZESPOLE PUBLICZNYCH ZAKŁADÓW OPIEKI ZDROWOTNEJ IM. PROF. EUGENIUSZA WILCZKOWSKIEGO W GOSTYNINIE DLA OSÓB Z NIEPEŁNOSPRAWNOŚCIĄ

PAWILON NR 1:

1. DOSTĘPNOŚĆ ARCHITEKTONICZNA: DOSTĘPNY

PIWNICA - Biblioteka, Kaplica, Magazyn,

PARTER - Izba Przyjęć, Ambulatorium, Apteka, Administracja, Laboratorium,

I PIĘTRO - Oddział Rehabilitacji Psychiatrycznej, Dyrekcja,

II PIĘTRO - Składnica Akt.

} dostępne dla osób z niepełnosprawnością

WINDA W PAWILONIE NR 1- klatka schodowa (od strony północnej) – zaznaczona na mapie kolorem żółtym
Do windy wchodzimy wejściem głównym przy Izbie Przyjęć oraz przez korytarz Administracji.

2.WEJŚCIA DO BUDYNKU: 5 wejść – zaznaczone na mapie kolorem zielonym

a) główne wejście zlokalizowane przy Izbie Przyjęć, z podjazdem dla karet - brak barier architektonicznych.

b) wejście od strony zachodniej budynku – bariera architektoniczna: schody.

c) wejście od strony północnej budynku – bariera architektoniczna: schody bez poręczy.

d) wejście ze szczytu budynku od strony wschodniej do: Dyrekcji, Laboratorium, Działu Administracyjno – Gospodarczego i Sekcji Zamówień Publicznych – bariera architektoniczna: schody.

e) wejście od strony południowej budynku - bariera architektoniczna w postaci schodów

2.1. IZBA PRZYJĘĆ (parter): wejście główne

• utrudnienia: 2 szt. drzwi

2.2. PORADNIA TERAPII UZALEŻNIENIA OD ALKOHOLU I WSPÓŁUZALEŻNIONYCH (parter): wejście główne

• utrudnienia: 2 szt. drzwi wejściowych

2.3. AMBULATORIUM (parter): wejście główne następnie korytarzem po prawej stronie

• utrudnienia: 3 szt. drzwi

2.4. DZIAŁ FARMACJI SZPITALNEJ (parter):

a) wejście główne następnie korytarzem po prawej stronie

• utrudnienia: 3 szt. drzwi

• utrudnienia: 3 szt. drzwi

b) wejście od strony zachodniej budynku

• utrudnienia: schody oraz 3 szt. drzwi

2.5. ADMINISTRACJA (parter):

a) wejście główne, następnie korytarzem w lewo

• utrudnienia: 3 szt. drzwi

b) Dział Administracyjno-Gospodarczy, Sekcja Zamówień Publicznych wejście od strony wschodniej budynku

• utrudnienia: 2 stopnie schodów przed budynkiem oraz schody na klatce schodowej

2.6. LABORATORIUM(parter): wejście ze szczytu budynku (od wschodu)

• utrudnienia: 2 stopnie schodów przed budynkiem oraz schody na klatce schodowej

2.7. ODDZIAŁ REHABILITACJI PSYCHIATRYCZNEJ (I piętro):

a) wejście główne - podjazd dla karet, następnie schodami na I piętro lub korytarzem w lewo do windy zlokalizowanej w wschodniej części budynku

• utrudnienia: schody i 2 szt. drzwi lub 4 szt. drzwi do windy

2.8. DYREKCJA (I piętro):

Wejście do Dyrekcji dla osób mających problemy z poruszaniem się prowadzi przez Oddział Rehabilitacji Psychiatrycznej

a) wejście główne, korytarzem administracji do windy, I piętro wejście do oddziału, przejście przez pomieszczenia terapii oddziału do pomieszczeń Dyrekcji (MOŻLIWE PRZY POMOCY PERSONELU)

b) wejście ze szczytu budynku od wschodu

• utrudnienia: 2 stopnie schodów przed budynkiem oraz schody na klatce schodowej

2.9. KAPLICA (piwnica):

a) wejście główne - podjazd dla karetek, następnie korytarzem administracji do WINDY zlokalizowanej w wschodniej części budynku i na poziom -1

• utrudnienia: 4 szt. drzwi do windy

b) wejście główne – z holu głównego schodami na poziom -1

• utrudnienia: 3 szt. drzwi, schody w holu głównym oraz schody na klatce schodowej do piwnicy

2.10. BIBLIOTEKA (piwnica):

a) wejście główne - podjazd dla karetek, następnie korytarzem administracji do WINDY zlokalizowanej w wschodniej części budynku i na poziom -1


• utrudnienia: 4 szt. drzwi do windy

b) wejście główne – z holu głównego schodami na poziom -1

• utrudnienia: 3 szt. drzwi, schody w holu głównym oraz schody na klatce schodowej do piwnicy


RZUT PAWILONU NR 1 - POZIOM -1 (PIWNICA)
zaznaczenie WINDY, drogi do Kaplicy oraz Biblioteki

RZUT PIWNICY
skala 1:100

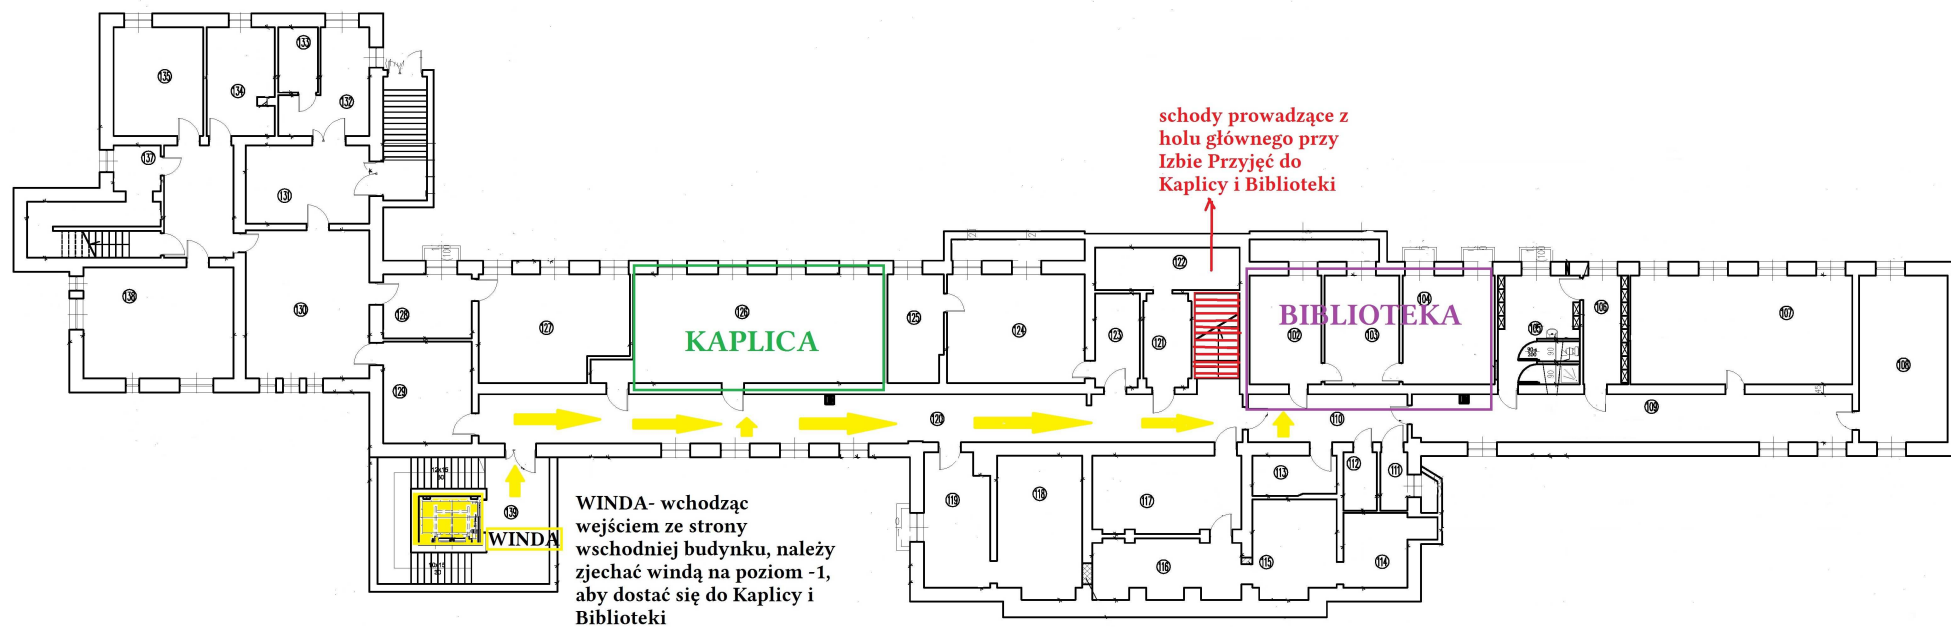

RZUT PAWILONU NR 1 – PRZYZIEMIE (PARTER)
zaznaczone wejścia do budynku, winda, utrudnienia w postaci schodów

RZUT PRZYZIEMIA
 skala 1:100

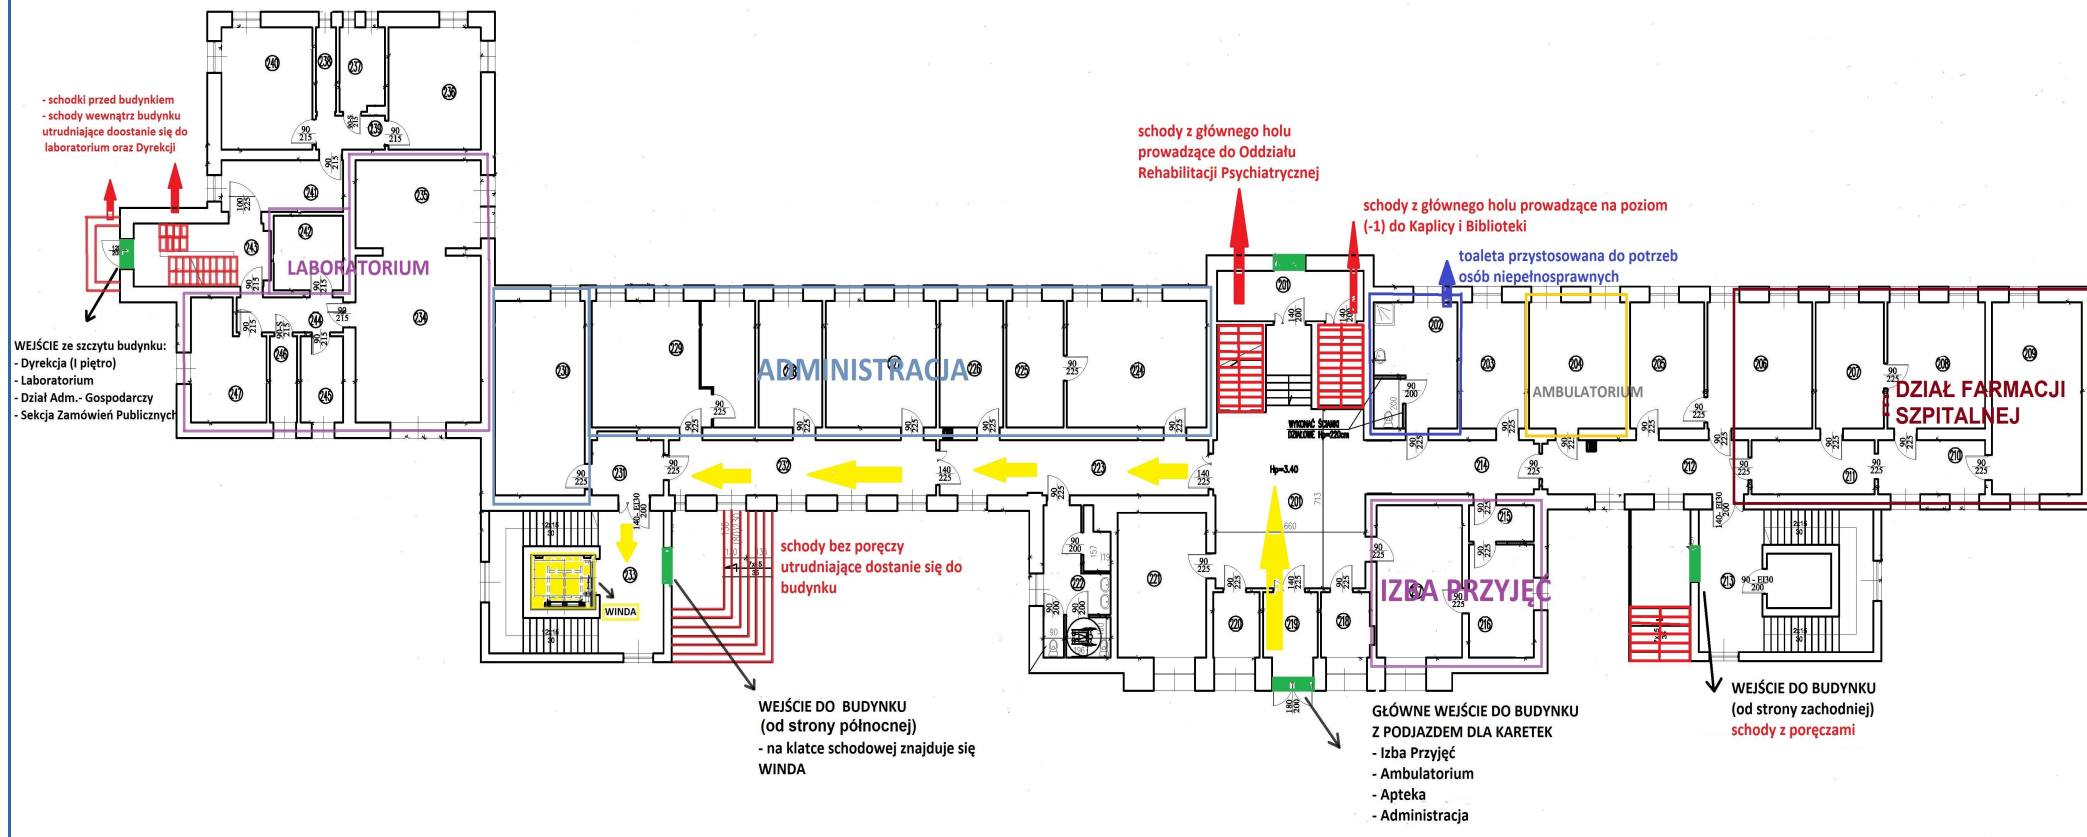



WEJŚCIE GŁÓWNE DO BUDYNKU z podjazdem dla karetek



WEJŚCIE DO BUDYNKU od strony północnej



WEJŚCIE DO BUDYNKU od strony zachodniej





WEJŚCIE DO BUDYNKU ze szczytu
- schodki przed wejściem




KLATKA SCHODOWA – wejście ze szczytu budynku
- schody prowadzące do Dyrekcji



WEJŚCIE do Oddziału Rehabilitacji Psychiatrycznej
z holu głównego przy Izbie Przyjęć

RZUT PAWILONU NR 1 – I PIĘTRO Oddział Rehabilitacji Psychiatrycznej
zaznaczone wejścia do budynku, winda, utrudnienia w postaci schodów, łazienka dostosowana do potrzeb osób z niepełnosprawnością

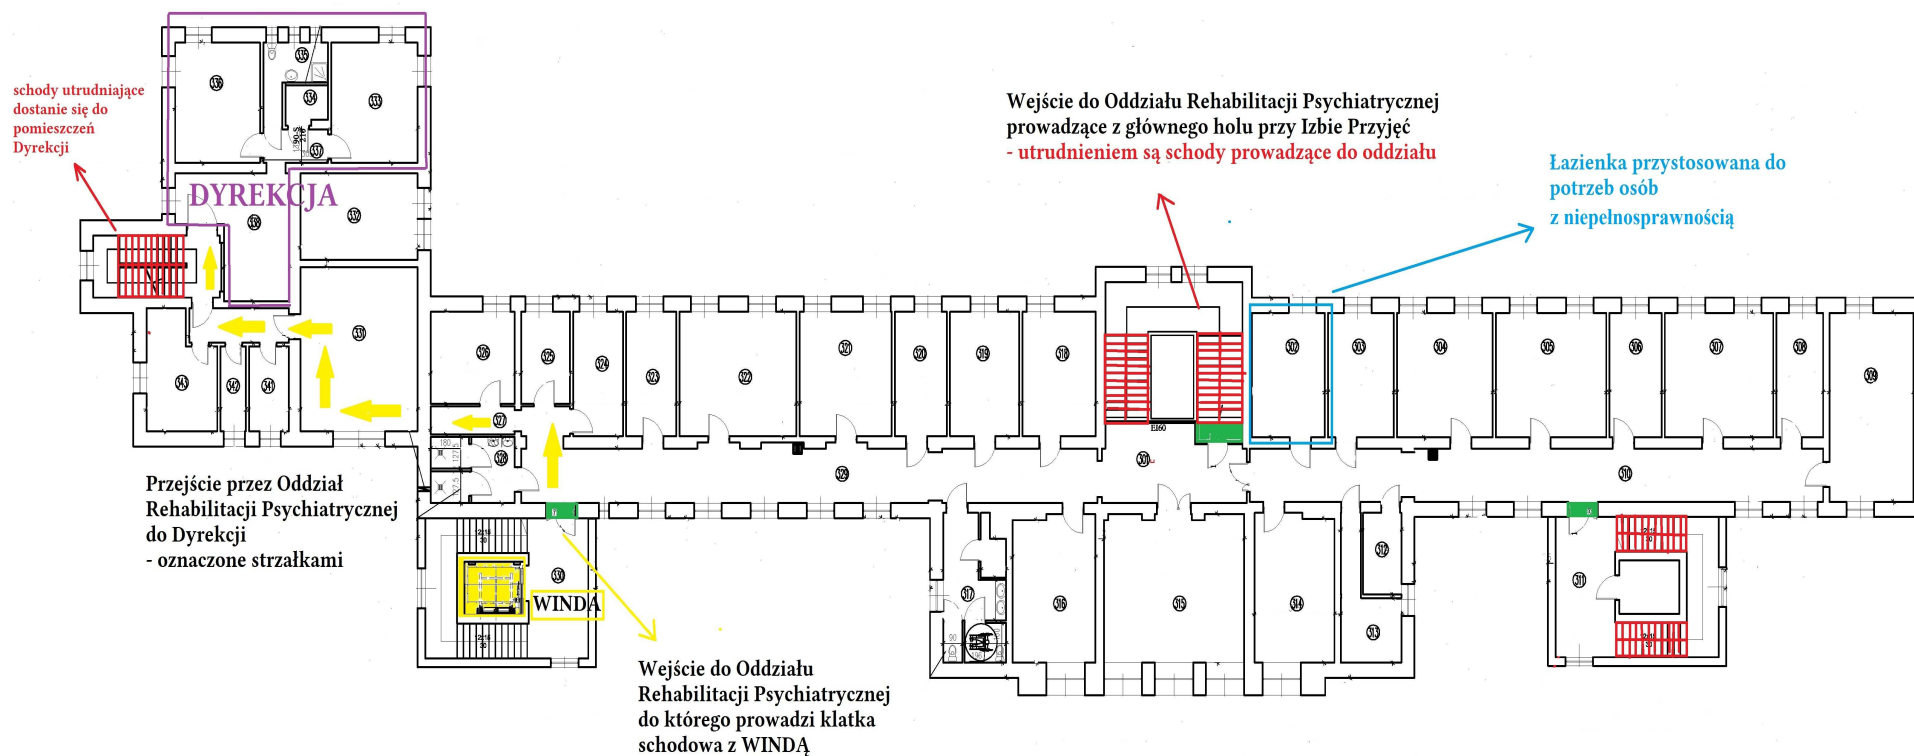


3. WINDA W BUDYNKU:

WINDA w pawilonie nr 1 na klatce schodowej (od strony północnej) – zaznaczona na mapie kolorem żółtym
Aby dostać się do windy najlepiej wejść głównym wejściem przy Izbie Przyjęć oraz przez korytarz Administracji – zaznaczone na mapie



4. ŁAZIENKI PRZYSTOSOWANE DO POTRZEB OSÓB Z NIEPEŁNOSPRAWNOŚCIĄ:

a) Izba Przyjęć: - łazienka posiada odpowiednio szerokie drzwi oraz armaturę sanitarną przystosowaną do potrzeb osób z niepełnosprawnością

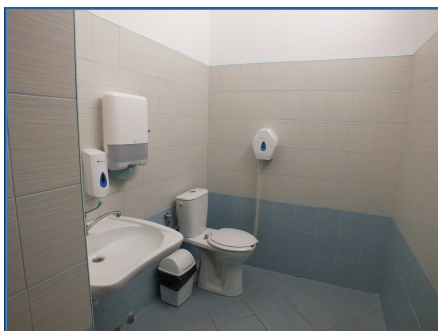

Łazienka przystosowana do potrzeb osób z niepełnosprawnością
przy Izbie Przyjęć



b) Oddział Rehabilitacji Psychiatrycznej:

- łazienka posiada armaturę sanitarną przystosowaną do potrzeb osób z niepełnosprawnością tzn. odpowiednie uchwyty ułatwiające skorzystanie z toalety, prysznic przystosowany do skorzystania przez osobę z niepełnosprawnością



Łazienka przystosowana do potrzeb osób z niepełnosprawnością w Oddziale Rehabilitacji Psychiatrycznej

Opracowała: Justyna Chmielecka – inspektor w Dziale Administracyjno - Gospodarczym